

ПРАВИЛА ЗЕМЛЕПОЛЬЗОВАНИЯ И ЗАСТРОЙКИ
Муниципального образования "Сельского поселения "Село Ферзиково"
Муниципального района "Ферзиковский район"
Калужской области



КАРТА
градостроительного зонирования и зон с особыми
условиями использования территории
СП "Село Ферзиково" Ферзиковского района
Калужской области

УСЛОВНЫЕ ОБОЗНАЧЕНИЯ:

- Ферзиково** Названия населенных пунктов
р.Москва Названия рек
- Граница муниципального образования
 - Граница населенного пункта
 - Существующие и проектируемые улицы, проезды
 - Земли сельскохозяйственных угодий
 - Лесные угодья
 - Земельные участки, внесенные в Росреестр на 01.09.2017г.
 - Земли заповедника
 - Железные дороги
 - Автодороги регионального значения
 - Автодороги муниципального значения
 - Реки, ручьи
 - Село/поселение

ОБЪЕКТЫ КУЛЬТУРНОГО НАСЛЕДИЯ:

- Усадьба, парк с прудами (лесная школа), бар XVIII в.
- Столбик неолита
- Сельище, р.в.б. XIV-XVII в.в.

ОБЪЕКТЫ КАПИТАЛЬНОГО СТРОИТЕЛЬСТВА (ОКС):

- Административное здание
- Здравooхранения
- Битня сетевой связи
- Водоочистная башня
- Государственные подстанции (ТП, ШТП...)
- Трансформаторные подстанции (ТП, МТП...)

ОБЪЕКТЫ КАПИТАЛЬНОГО СТРОИТЕЛЬСТВА (ОКС):

- Административное здание
- Здравooхранения
- Битня сетевой связи
- Водоочистная башня
- Государственные подстанции (ТП, ШТП...)
- Трансформаторные подстанции (ТП, МТП...)

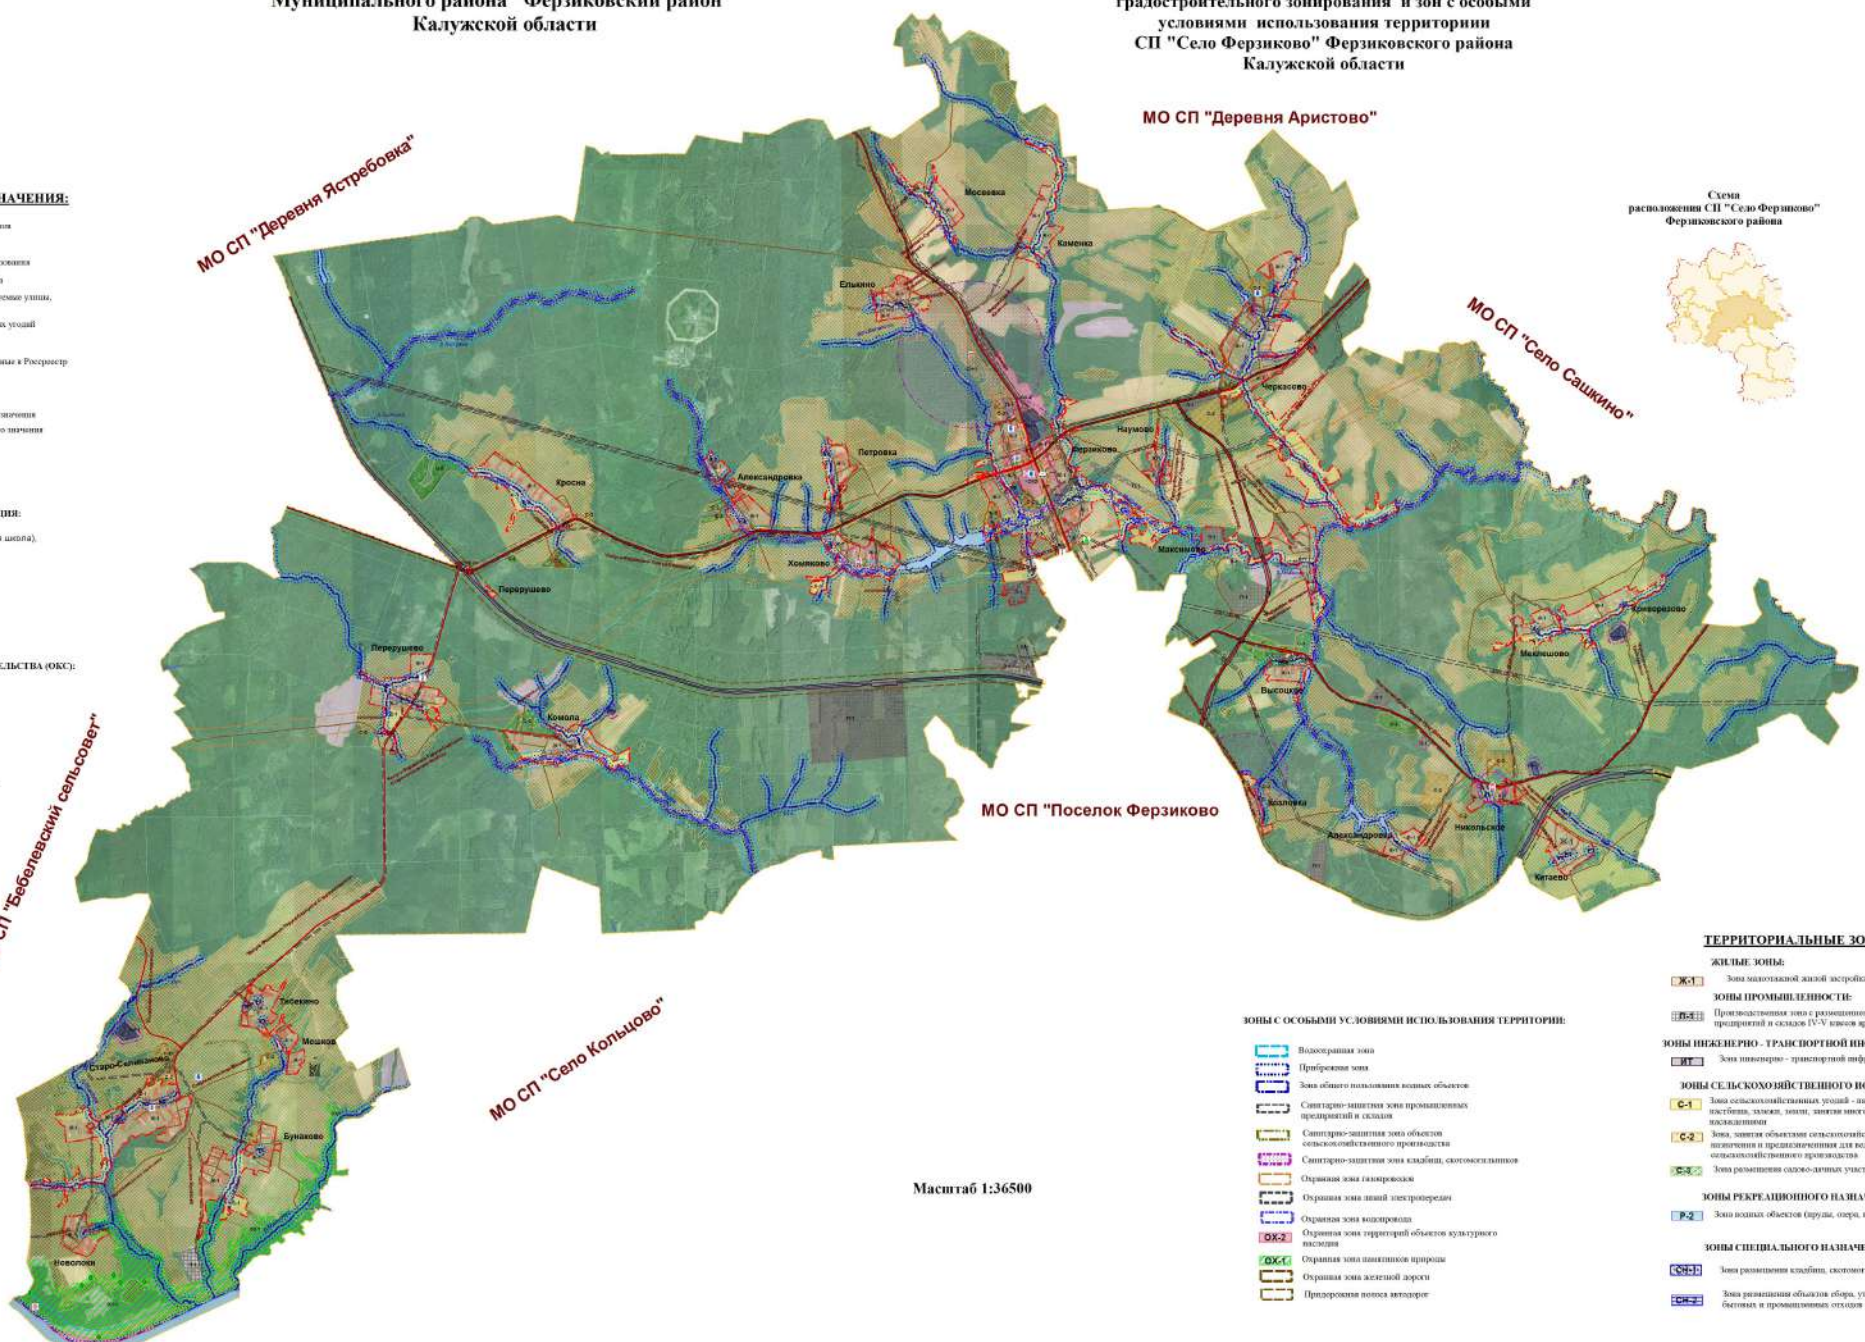


Схема расположения СП "Село Ферзиково" Ферзиковского района



Масштаб 1:36500

ЗОНЫ С ОСОБЫМИ УСЛОВИЯМИ ИСПОЛЬЗОВАНИЯ ТЕРРИТОРИИ:

- Водоохранная зона
- Прибрежная зона
- Зона общего пользования водных объектов
- Санитарно-защитная зона промышленных предприятий и складов
- Санитарно-защитная зона объектов сельскохозяйственного производства
- Санитарно-защитная зона складов, сортоочистильных
- Отрывная зона газораспределения
- Отрывная зона линий электроснабжения
- Отрывная зона водоснабжения
- Отрывная зона парковочных объектов культурного назначения
- Отрывная зона пансионатов природы
- Отрывная зона акваторий водоемов
- Придорожные полосы газораспределения

ТЕРРИТОРИАЛЬНЫЕ ЗОНЫ

- ЖИЛЫЕ ЗОНЫ:**
 - Ж-1 Зона малоэтажной жилой застройки
- ЗОНЫ ПРОМЫШЛЕННОСТИ:**
 - П-1 Промышленная зона с размещением производственных предприятий и складов ТУ-У видов вредности
- ЗОНЫ ИНЖЕНЕРНО-ТРАНСПОРТНОЙ ИНФРАСТРУКТУРЫ:**
 - ИТ Зона инженерно-транспортной инфраструктуры
- ЗОНЫ СЕЛЬСКОХОЗЯЙСТВЕННОГО ИСПОЛЬЗОВАНИЯ:**
 - С-1 Зона сельскохозяйственных угодий - луга, сенокосы, пастбища, залежи, земли, занятые лесными насаждениями
 - С-2 Зона, занятая объектами сельскохозяйственного назначения и предназначенная для ведения сельскохозяйственного производства
 - С-3 Зона размещения садово-дачных участков
- ЗОНЫ РЕКРЕАЦИОННОГО НАЗНАЧЕНИЯ:**
 - Р-2 Зона воздых объектов (бассейн, спорт, оздоровительных, пляжи)
- ЗОНЫ СПЕЦИАЛЬНОГО НАЗНАЧЕНИЯ:**
 - СС-1 Зона размещения клубов, секционизма
 - СС-2 Зона размещения объектов сбора, утилизации бытовых и промышленных отходов

Заведующая Отделом архитектуры, градостроительства,
имущественных и земельных отношений администрации
МР "Ферзиковский район"
Павлова Е.Г.

Глава администрации СП "Село Ферзиково"
Аксенов А.И.

Глава СП "Село Ферзиково"
Кудалин В.М.