


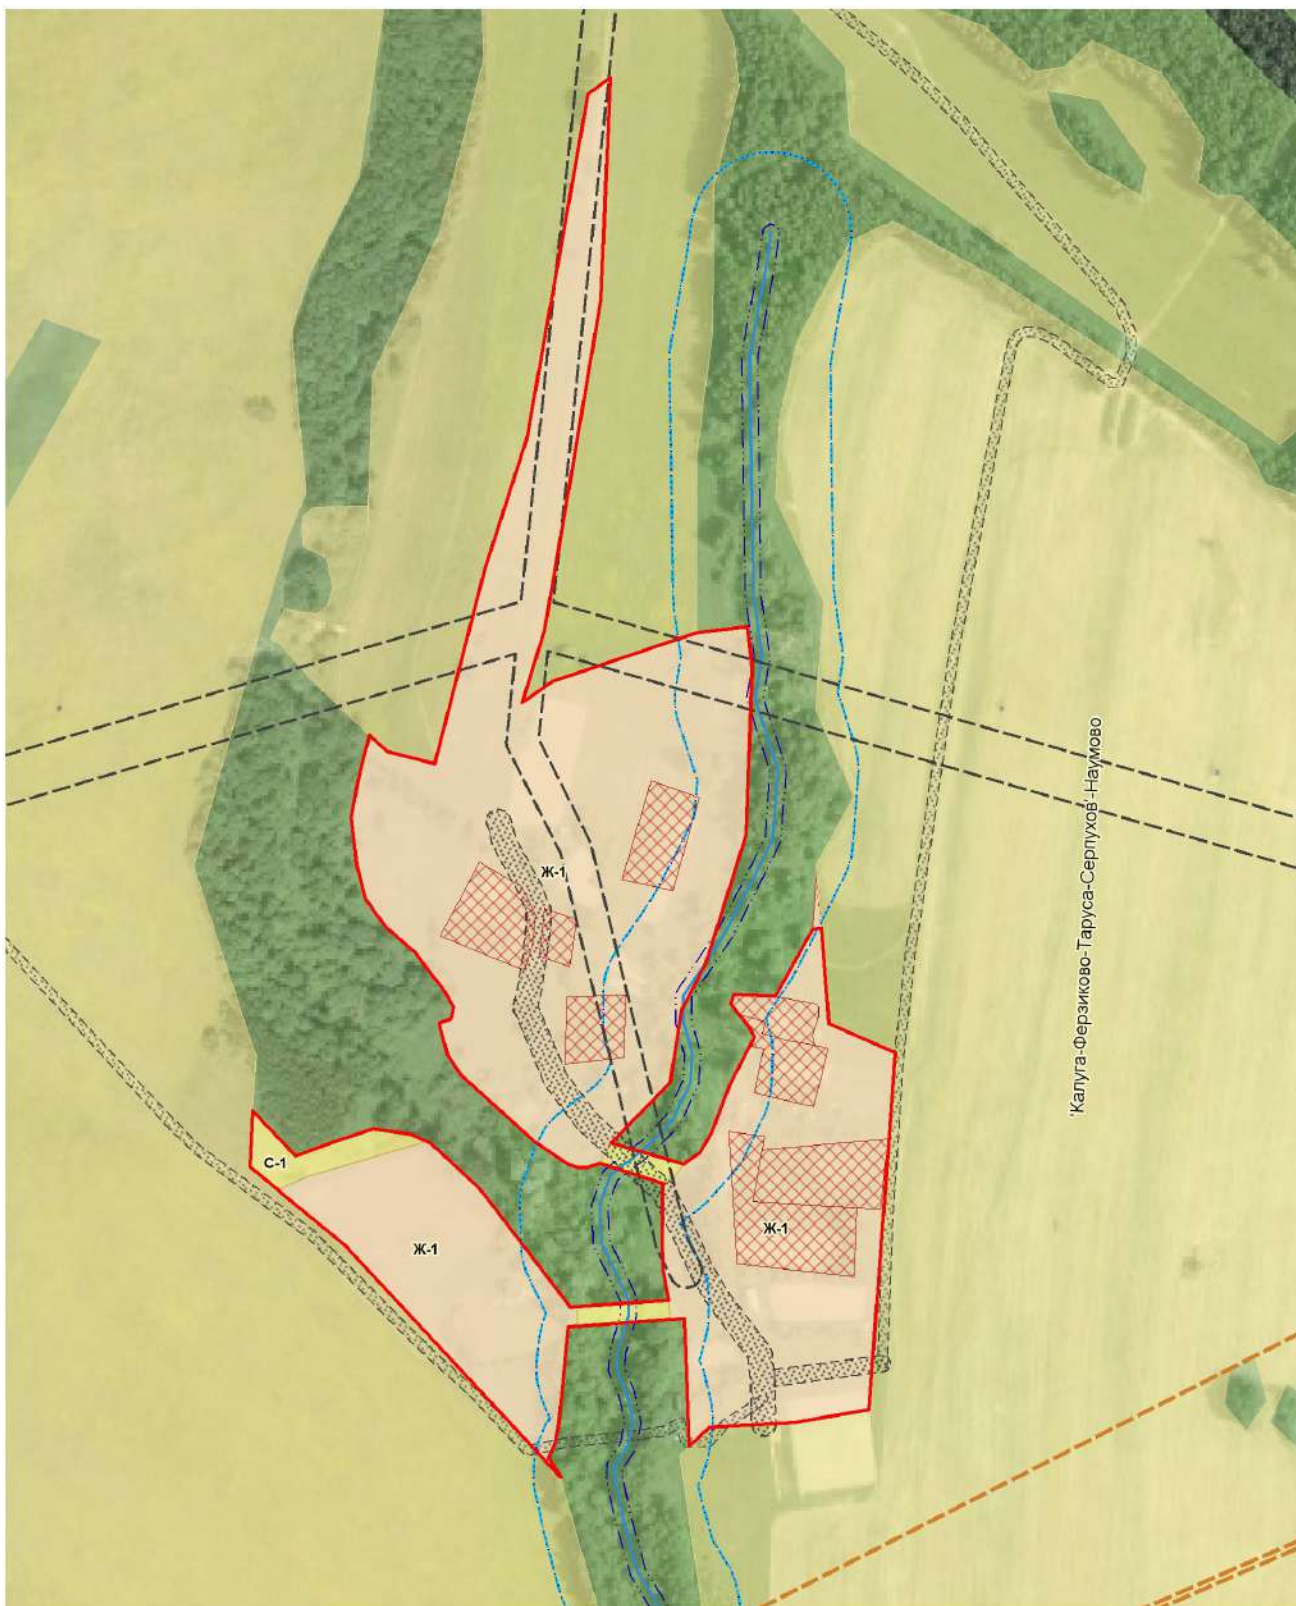

**Фрагмент карты**  
**Градостроительного зонирования и зон с особыми условиями использования территорий**  
**д. Наумово СП "Село Ферзиково" Ферзиковский район Калужская область**



Условные обозначения прилагаются в Приложении №3