


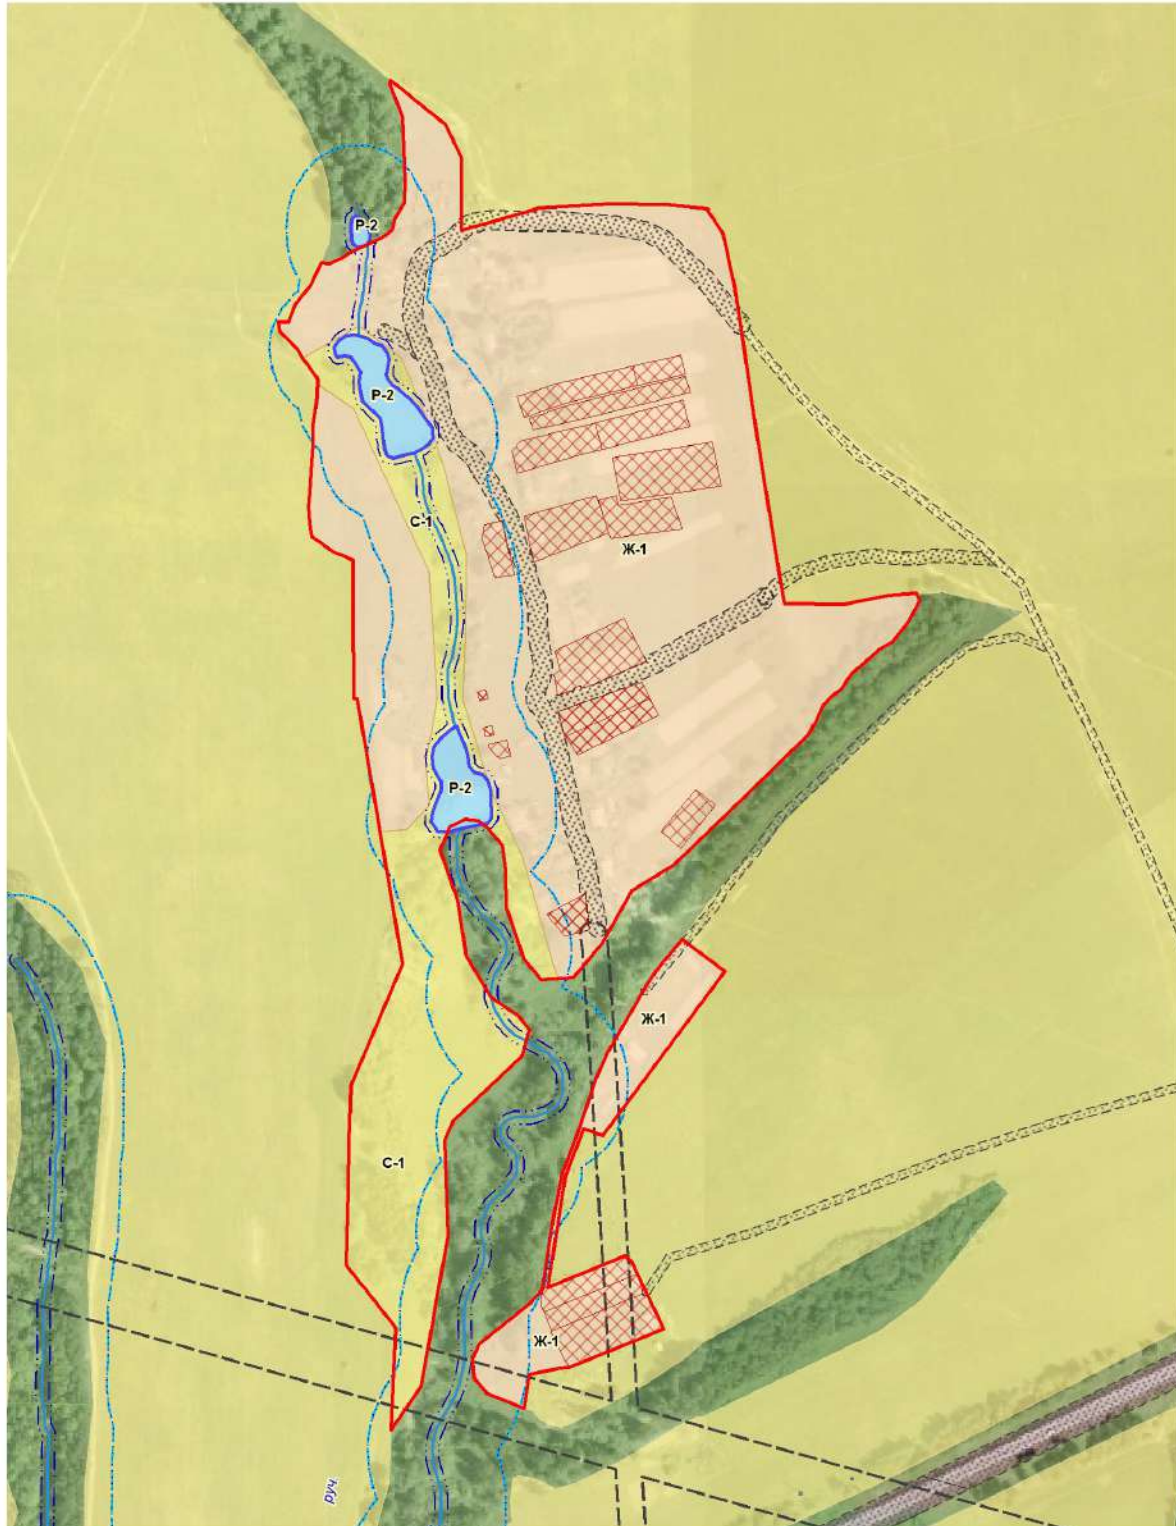

**Фрагмент карты
Градостроительного зонирования и зон с особыми условиями использования территорий
д. Петровка СП "Село Ферзиково" Ферзиковский район Калужская область**



Условные обозначения прилагаются в Приложении №3