




Фрагмент карты
Градостроительного зонирования и зон с особыми условиями использования территорий
д. Александровка СП "Село Ферзиково" Ферзиковский район Калужская область

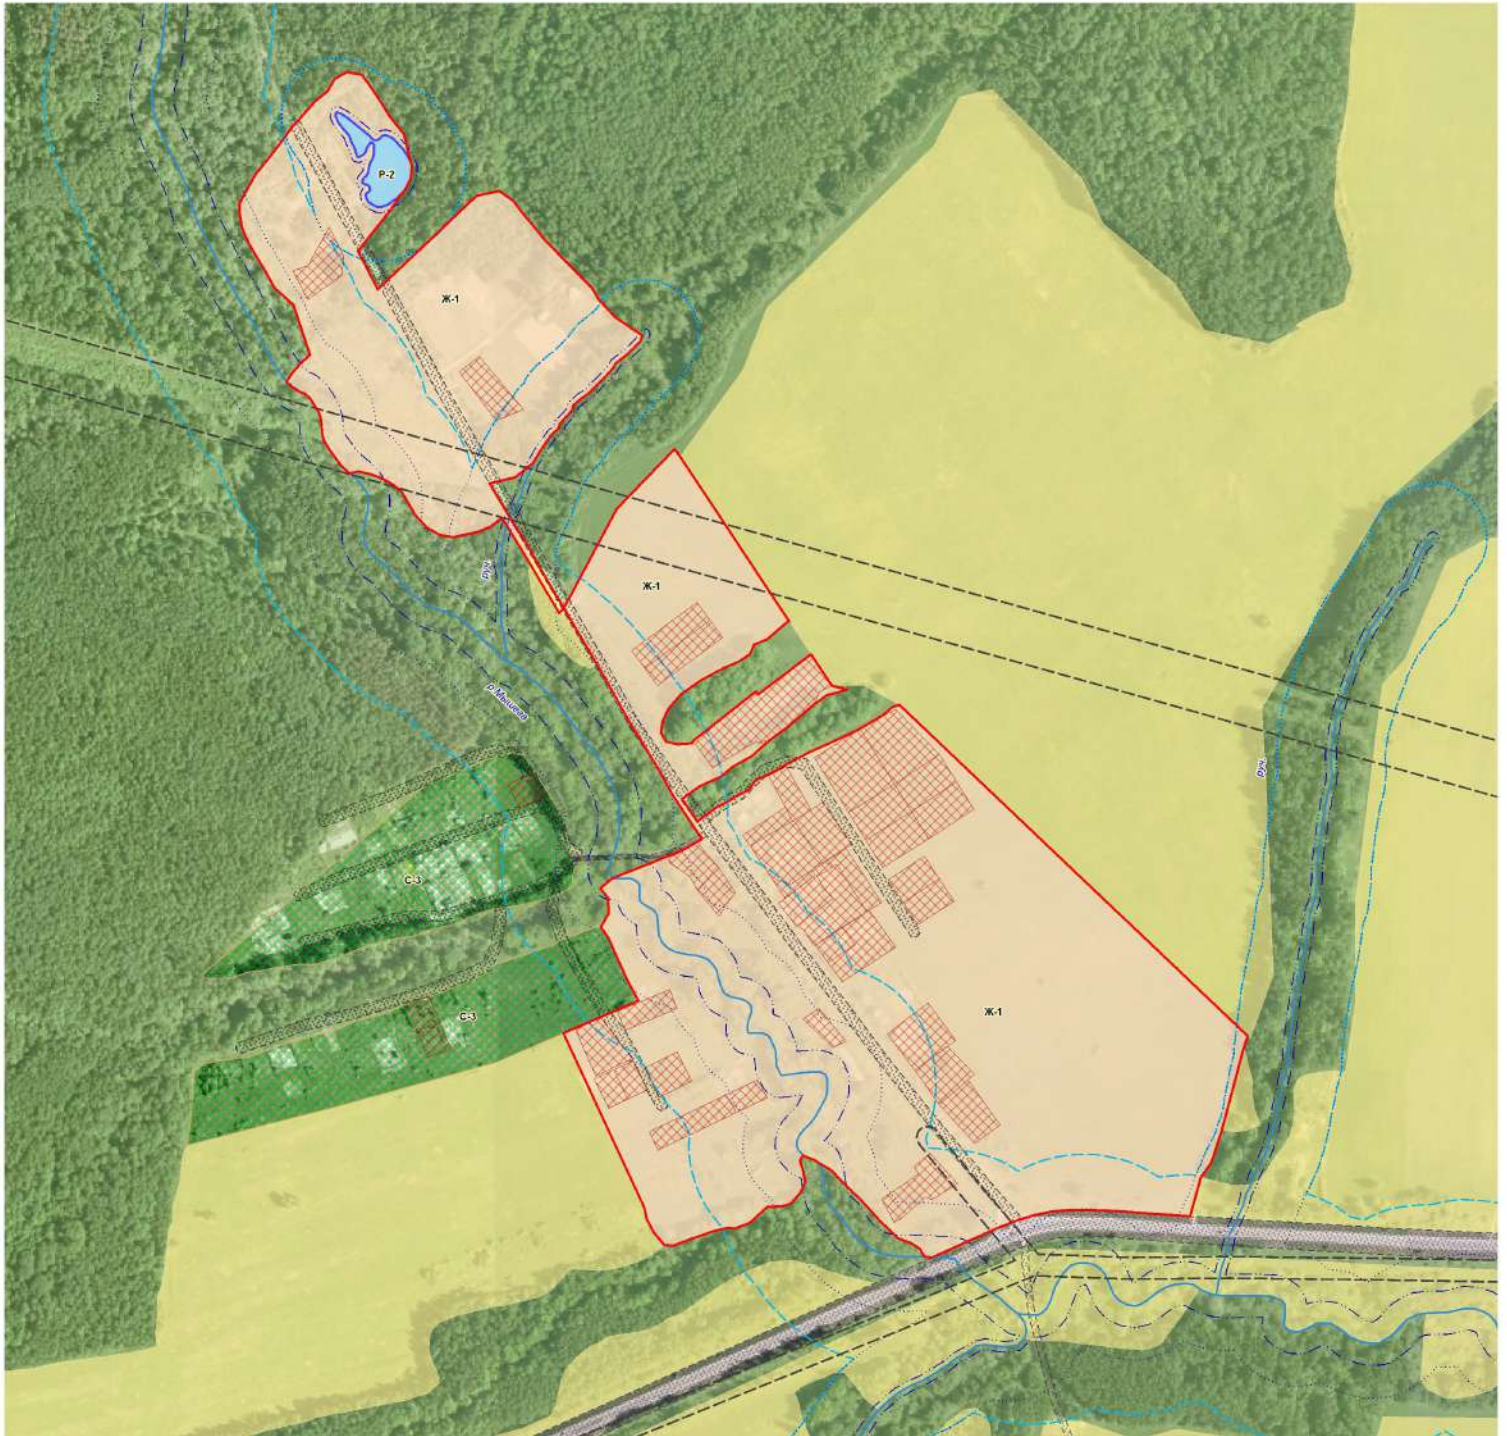

Условные обозначения прилагаются в Приложении №3