




Фрагмент карты
Градостроительного зонирования и зон с особыми условиями использования территорий
д. Перерушево СП "Село Ферзиково" Ферзиковский район Калужская область

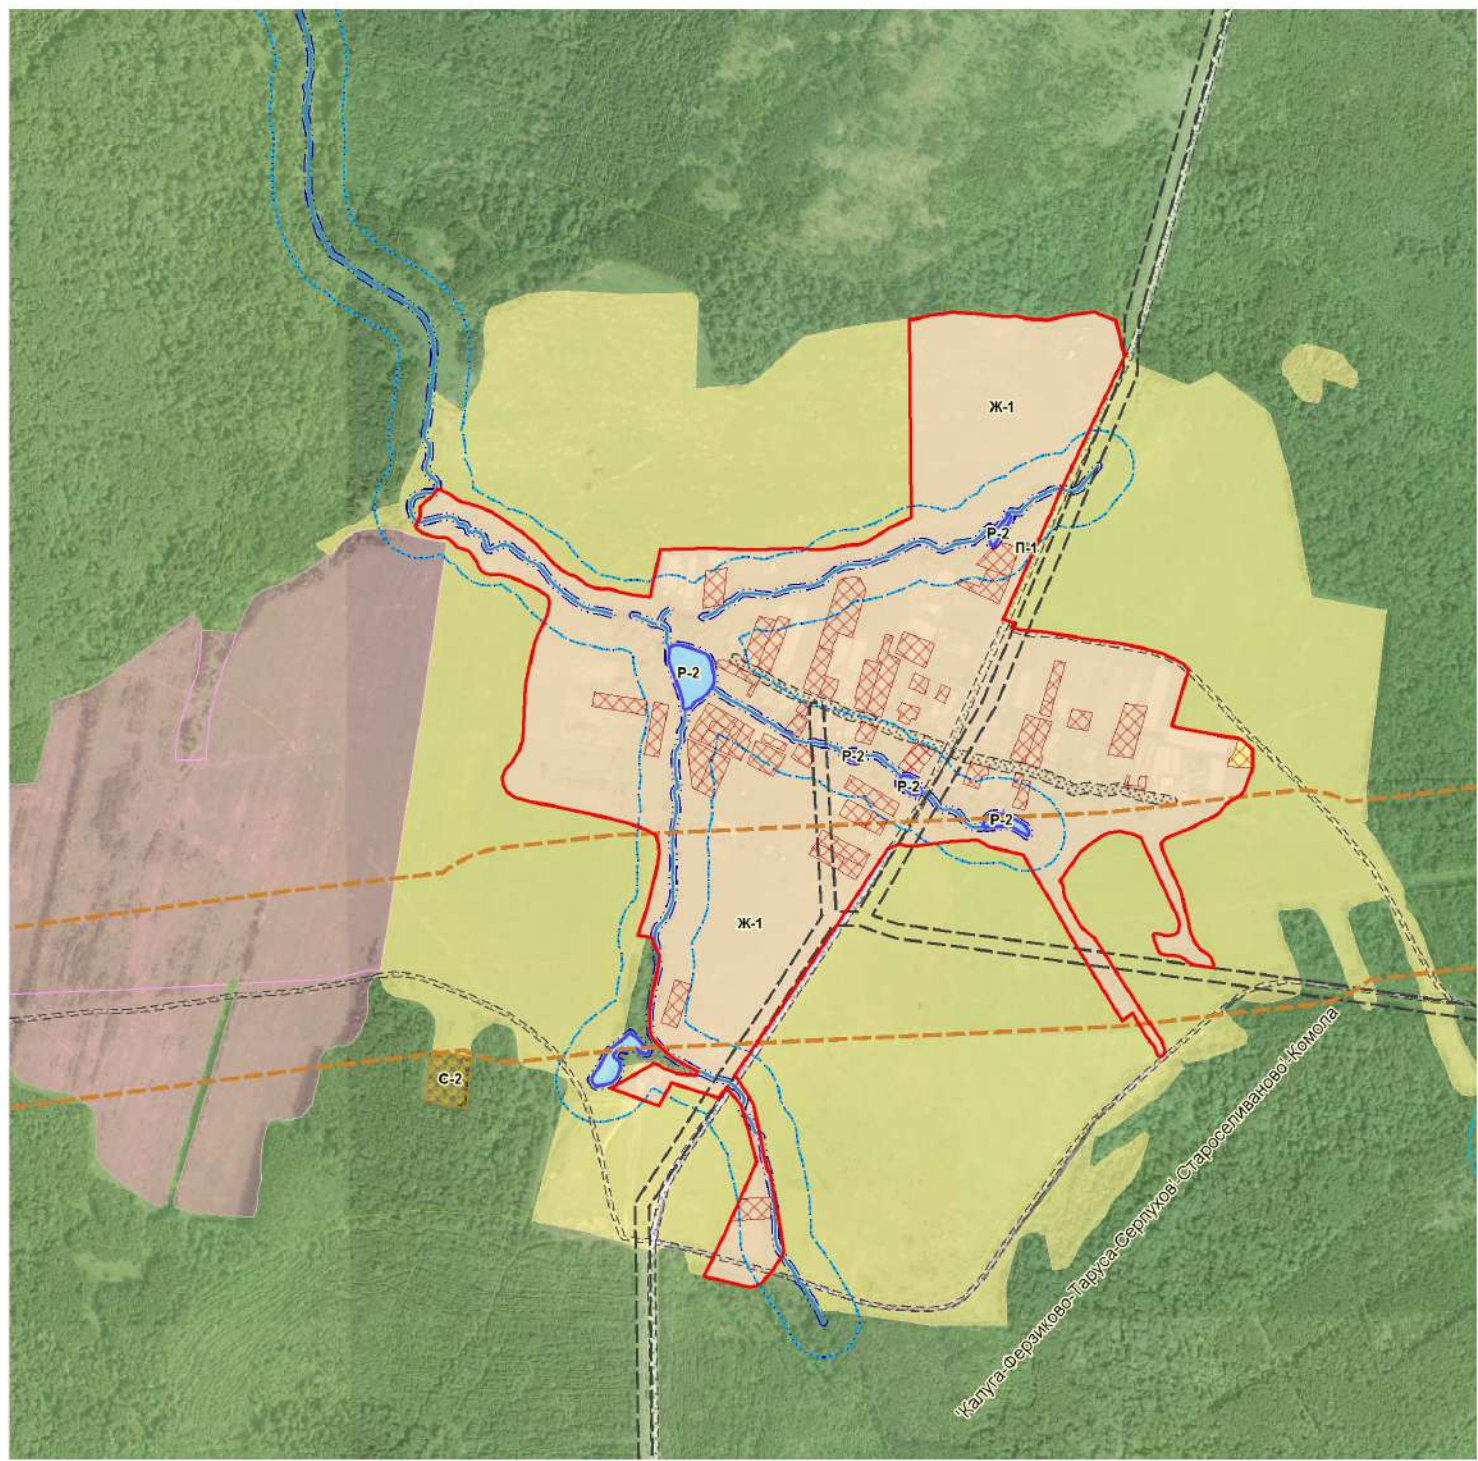

Условные обозначения прилагаются в Приложении №3

1:5000

Глава администрации СП "Село Ферзиково"
_____ Аксенов А.И.