


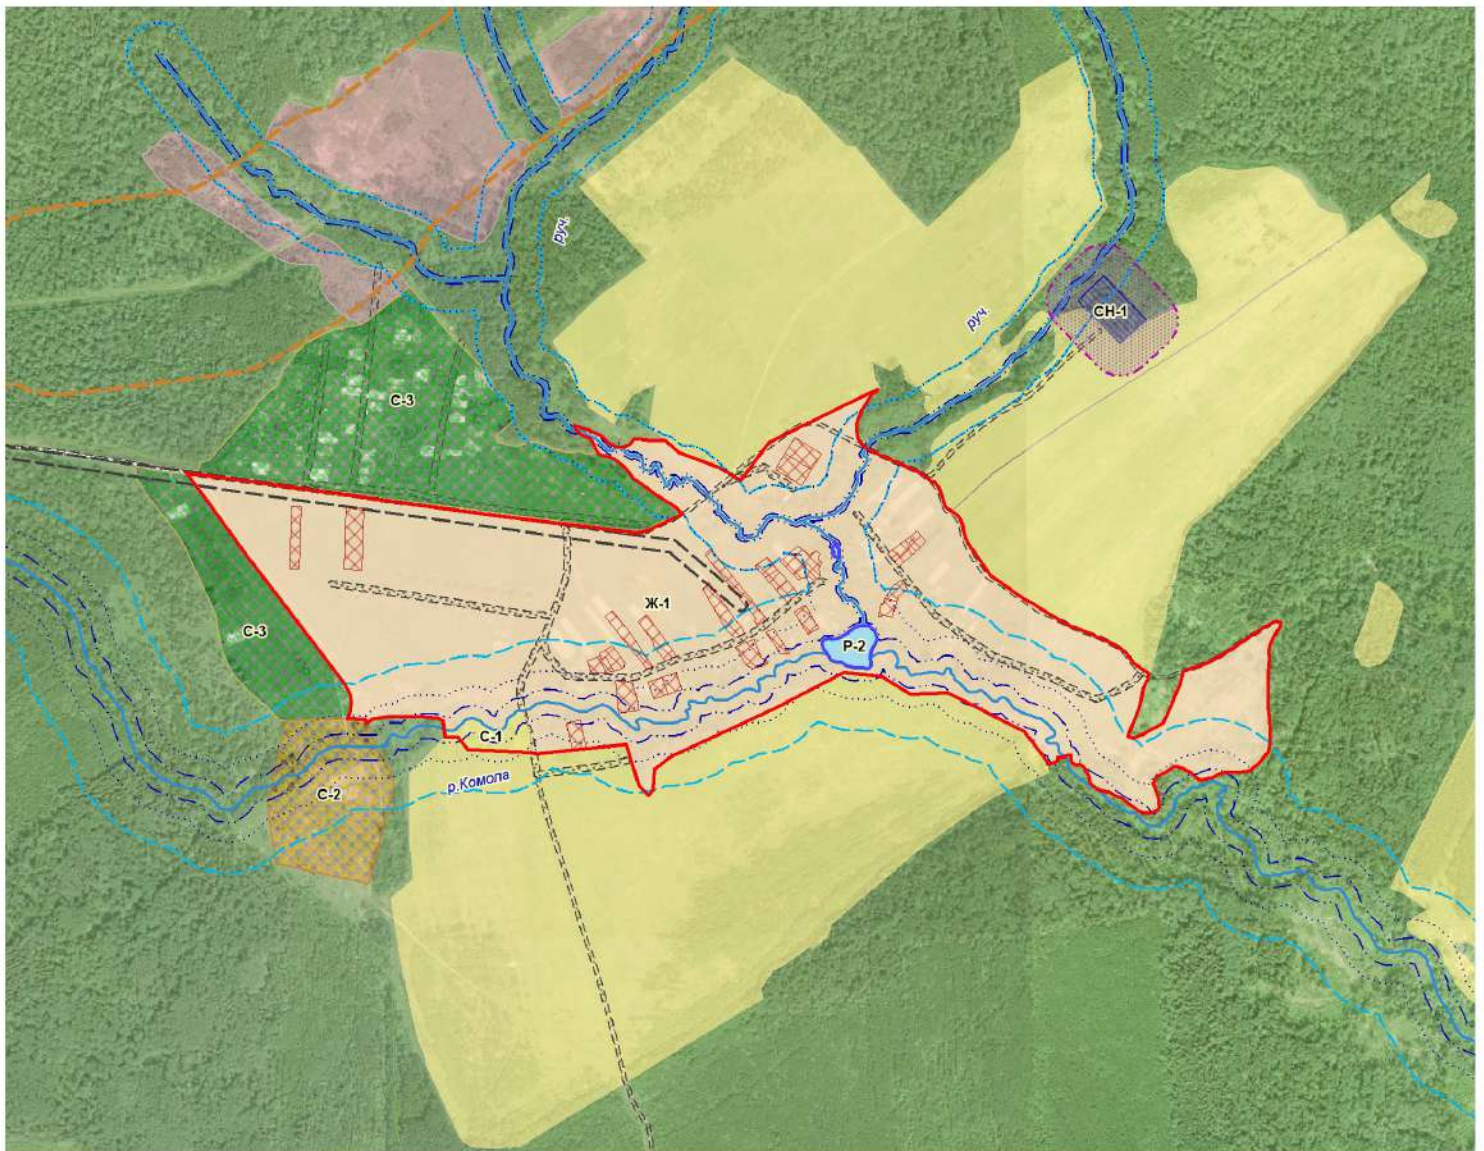

**Фрагмент карты  
Градостроительного зонирования и зон с особыми условиями использования территорий  
д. Комола СП "Село Ферзиково" Ферзиковский район Калужская область**



Условные обозначения прилагаются в Приложении №3

Глава администрации СП "Село Ферзиково"  
\_\_\_\_\_ Аксенов А.И.