


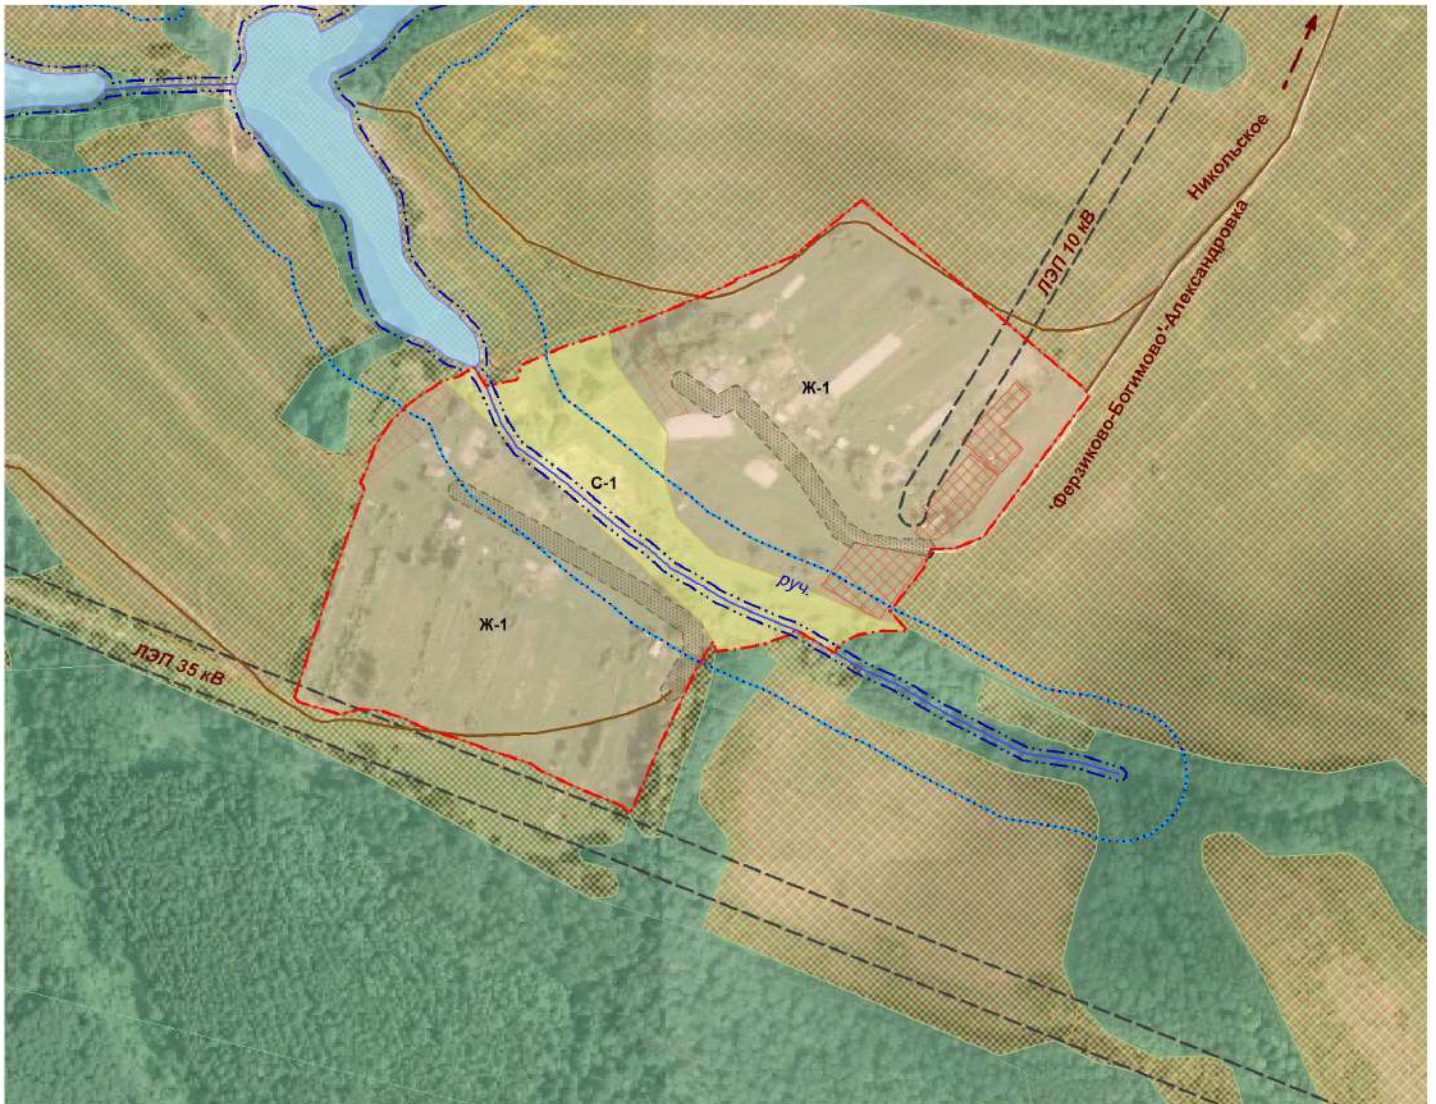

Фрагмент карты
Градостроительного зонирования и зон с особыми условиями использования территории
д. Александровка СП "Село Ферзиково" Ферзиковский район Калужская область



Масштаб 1:4000

Условные обозначения прилагаются в Приложении №2