




**Фрагмент карты  
Градостроительного зонирования и зон с особыми условиями использования территории  
д. Бунаково СП "Село Ферзиково" Ферзиковский район Калужская область**

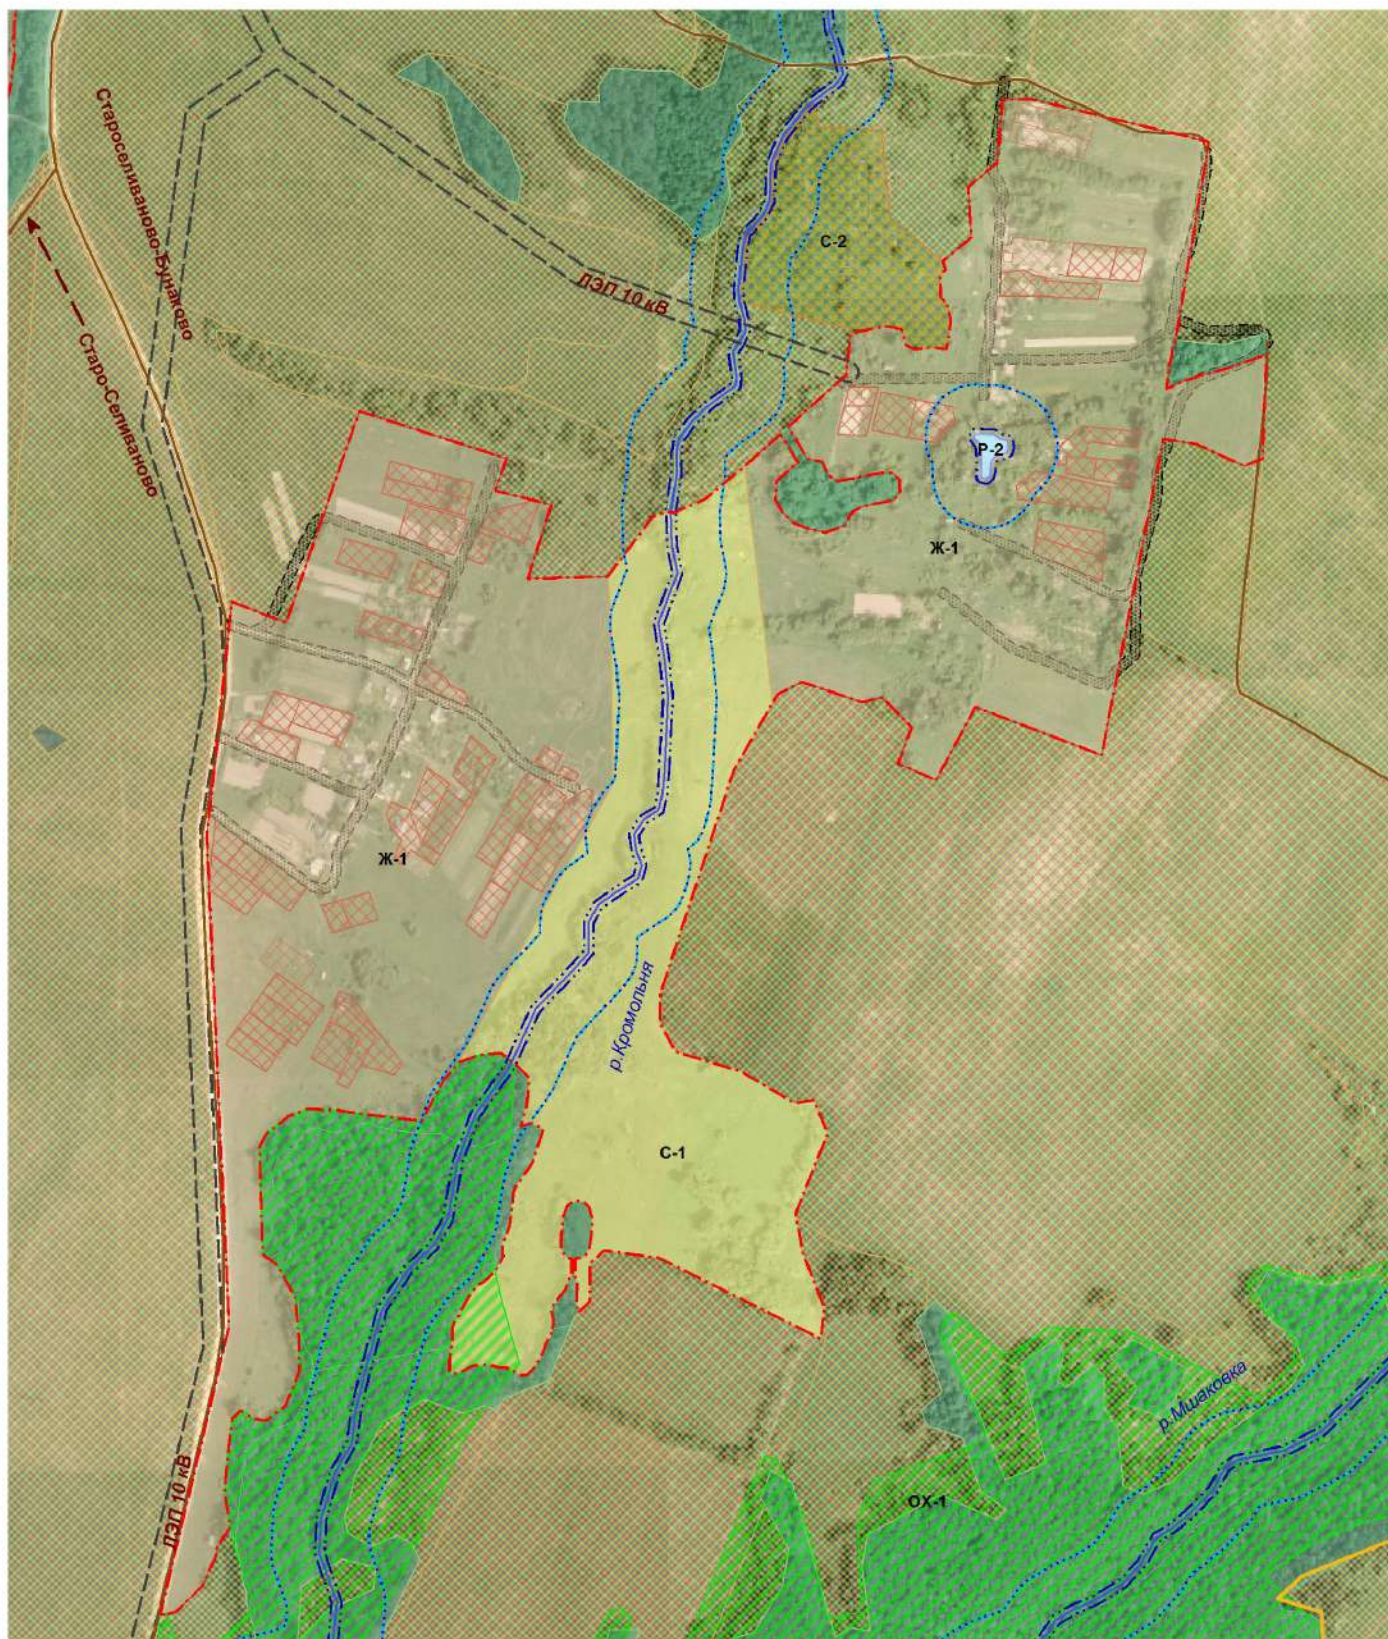

Масштаб 1:5500

Заведующая Отделом архитектуры, градостроительства,  
имущественных и земельных отношений администрации  
МР "Ферзиковский район"

Павлова Е.Г.

Условные обозначения прилагаются в Приложении №2

Глава администрации СП "Село Ферзиково"  
Аксенов А.И.

Глава СП "Село Ферзиково"  
Куделин В.М.