




**Фрагмент карты
Градостроительного зонирования и зон с особыми условиями использования территории
д. Наумово СП "Село Ферзиково" Ферзиковский район Калужская область**

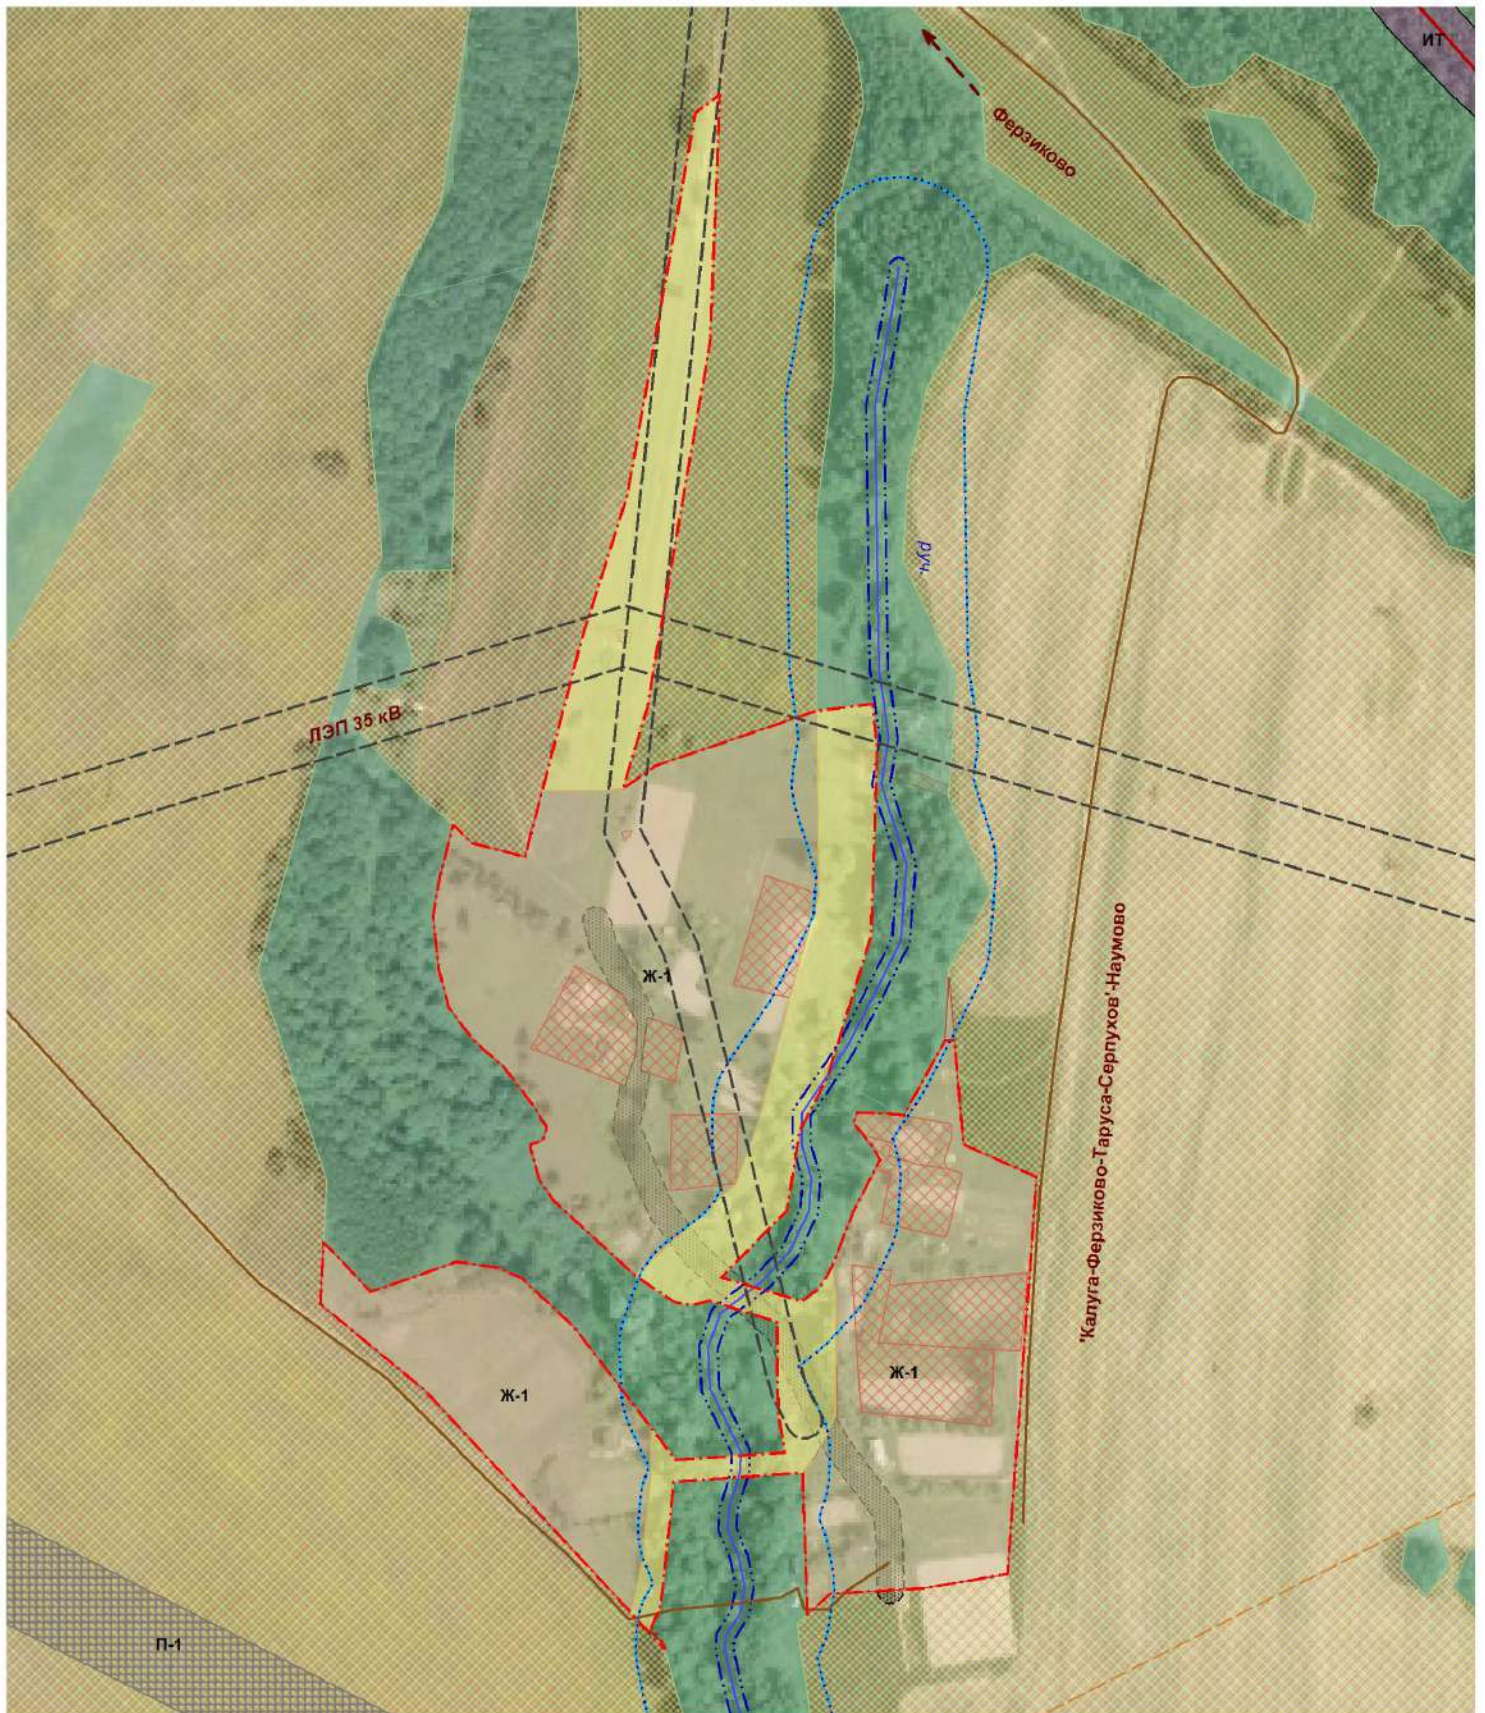

Масштаб 1:3000

Условные обозначения прилагаются в Приложении №2

Заведующая Отделом архитектуры, градостроительства,
имущественных и земельных отношений администрации
МР "Ферзиковский район"

Павлова Е.Г.

Глава администрации СП "Село Ферзиково"
Аксенов А.И.

Глава СП "Село Ферзиково"
Куделин В.М.