




**Фрагмент карты**  
**Градостроительного зонирования и зон с особыми условиями использования территории**  
**д. Перерушево СП "Село Ферзиково" Ферзиковский район Калужская область**

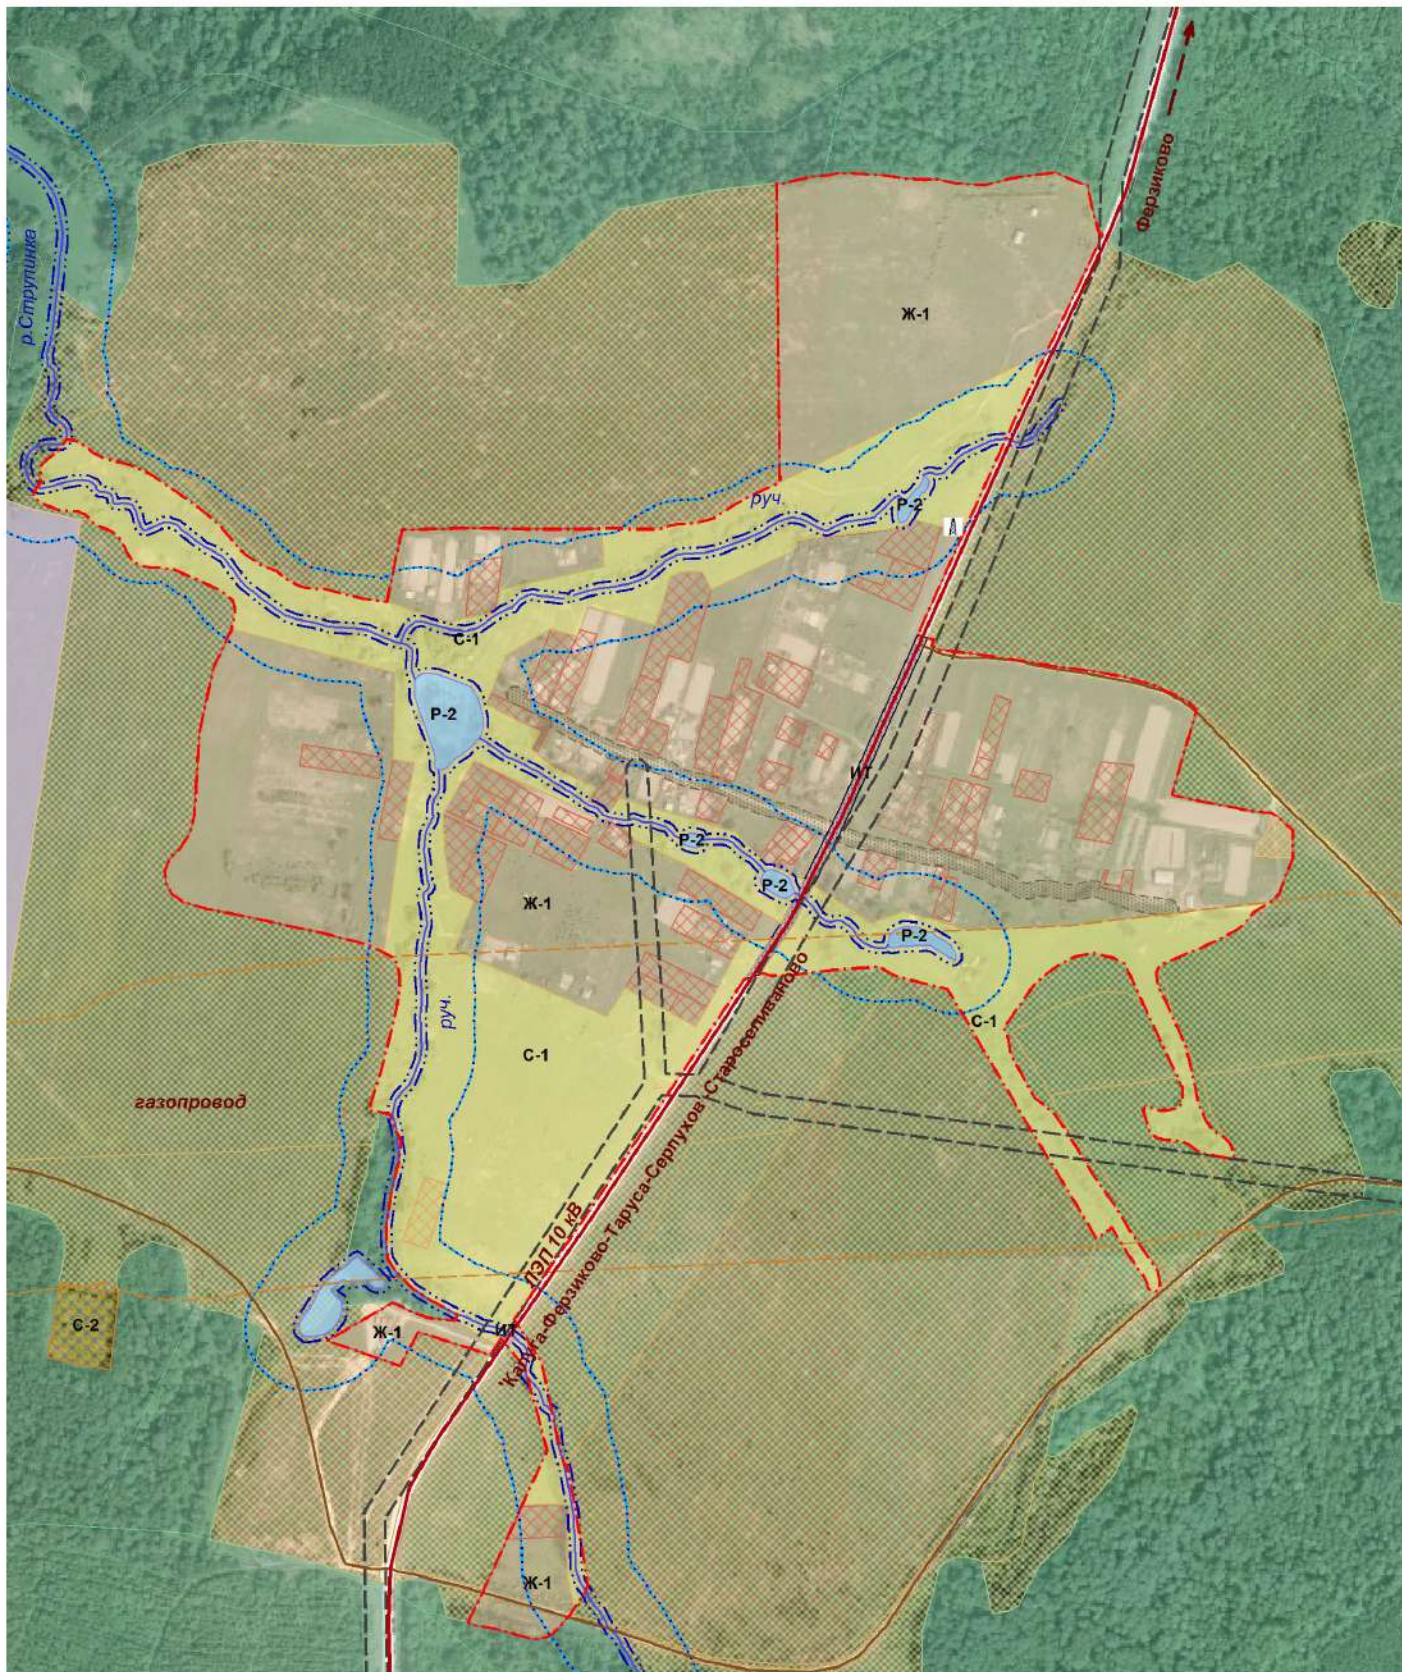

Масштаб 1:5000

Условные обозначения прилагаются в Приложении №2

Заведующая Отделом архитектуры, градостроительства,  
имущественных и земельных отношений администрации  
МР "Ферзиковский район"

Павлова Е.Г.

Глава администрации СП "Село Ферзиково"  
Аксенов А.И.

Глава СП "Село Ферзиково"  
Куделин В.М.