




**Фрагмент карты**  
**Градостроительного зонирования и зон с особыми условиями использования территории**  
**д. Никольское СП "Село Ферзиково" Ферзиковский район Калужская область**

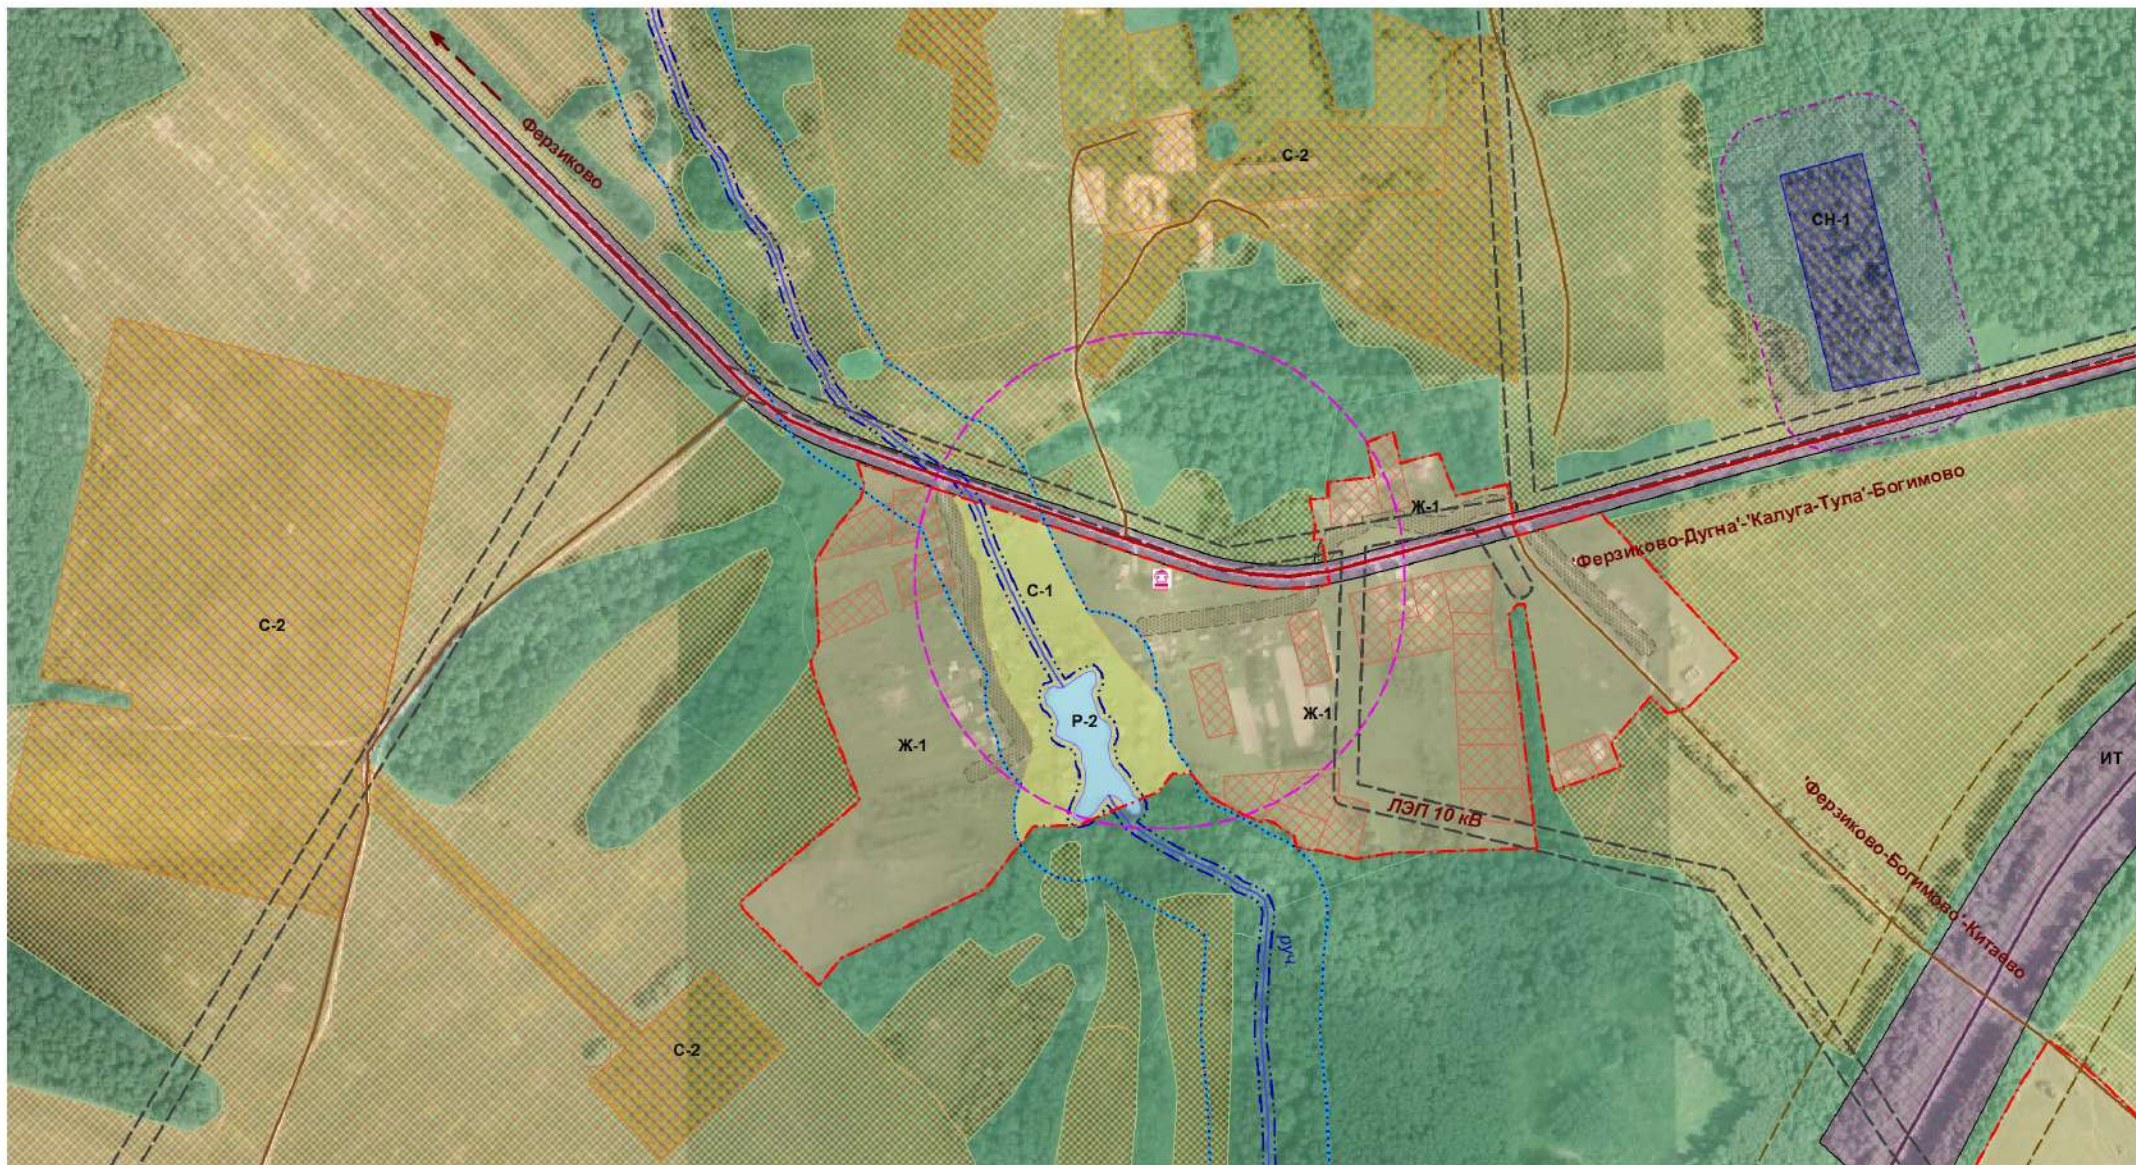

Масштаб 1:4500

Заведующая Отделом архитектуры, градостроительства,  
имущественных и земельных отношений администрации  
МР "Ферзиковский район"  
\_\_\_\_\_ Павлова Е.Г.

Глава администрации СП "Село Ферзиково"  
\_\_\_\_\_ Аксенов А.И.

Условные обозначения прилагаются в Приложении №2

Глава СП "Село Ферзиково"  
\_\_\_\_\_ Куделин В.М.