




Фрагмент карты
Градостроительного зонирования и зон с особыми условиями использования территории
д. Хомяково СП "Село Ферзиково" Ферзиковский район Калужская область

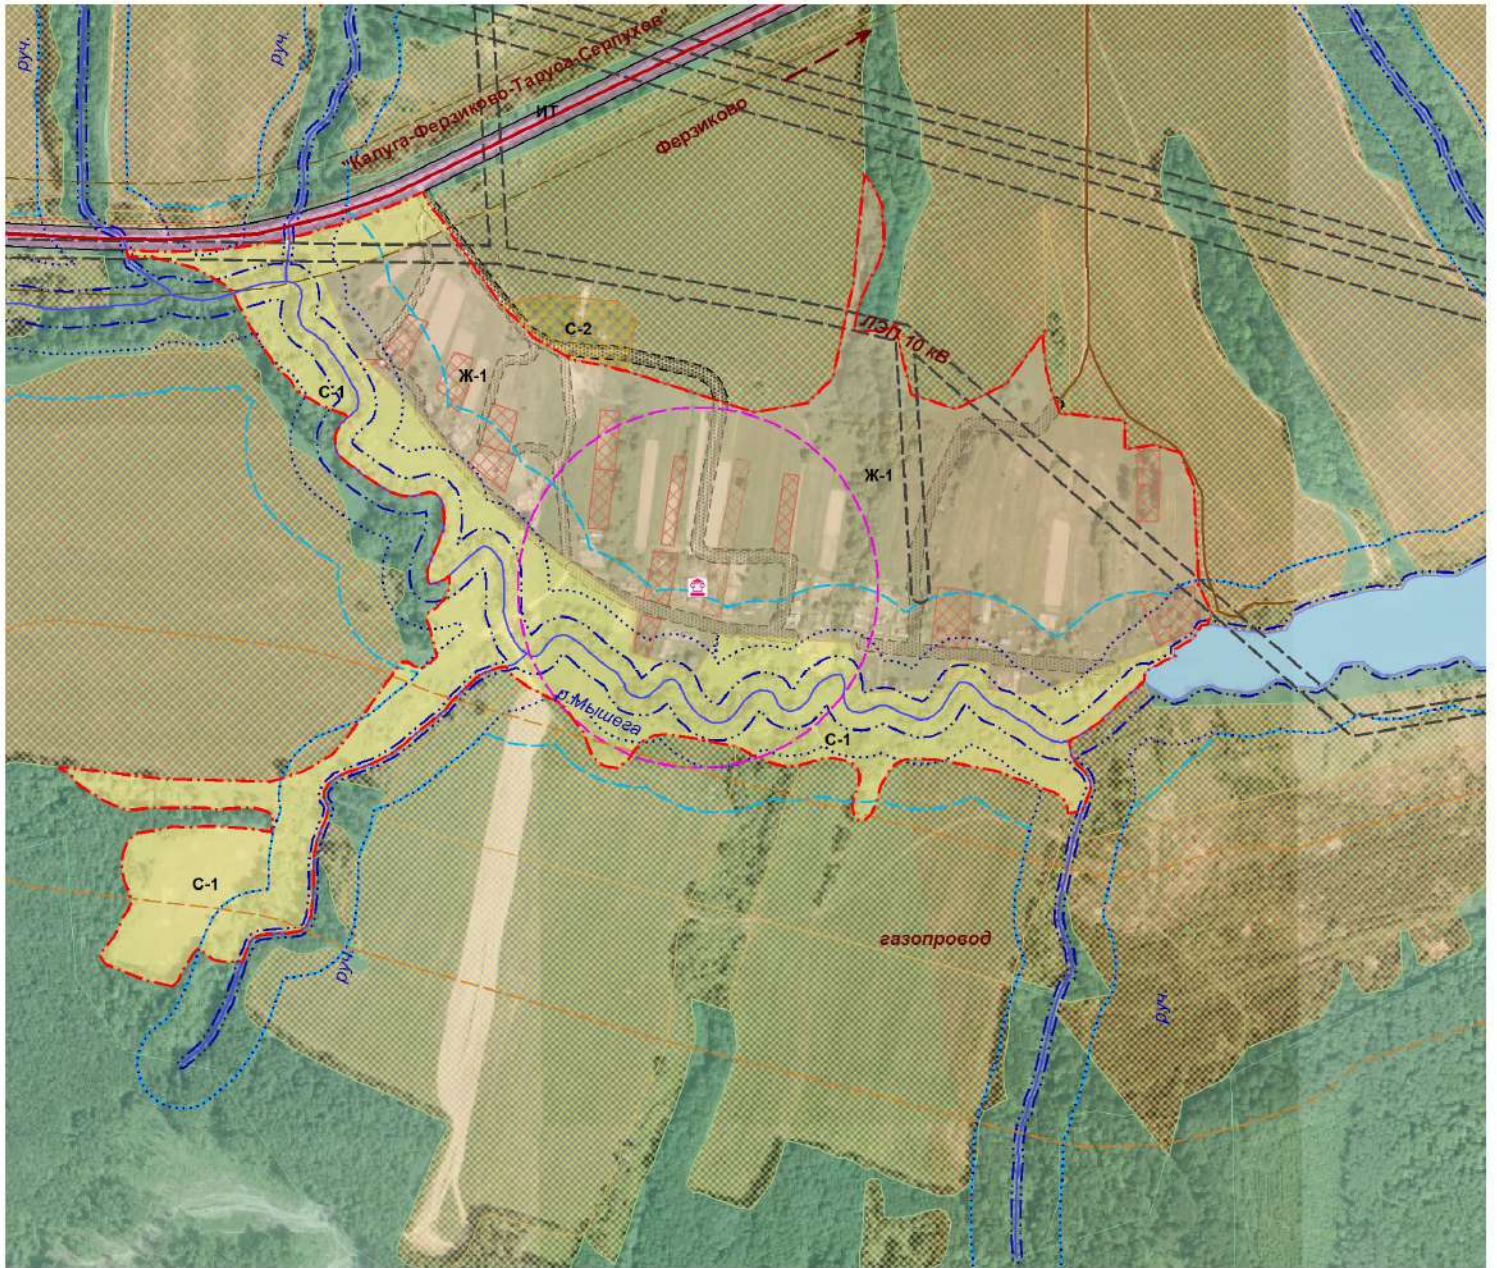

Масштаб 1:6000

Условные обозначения прилагаются в Приложении №2